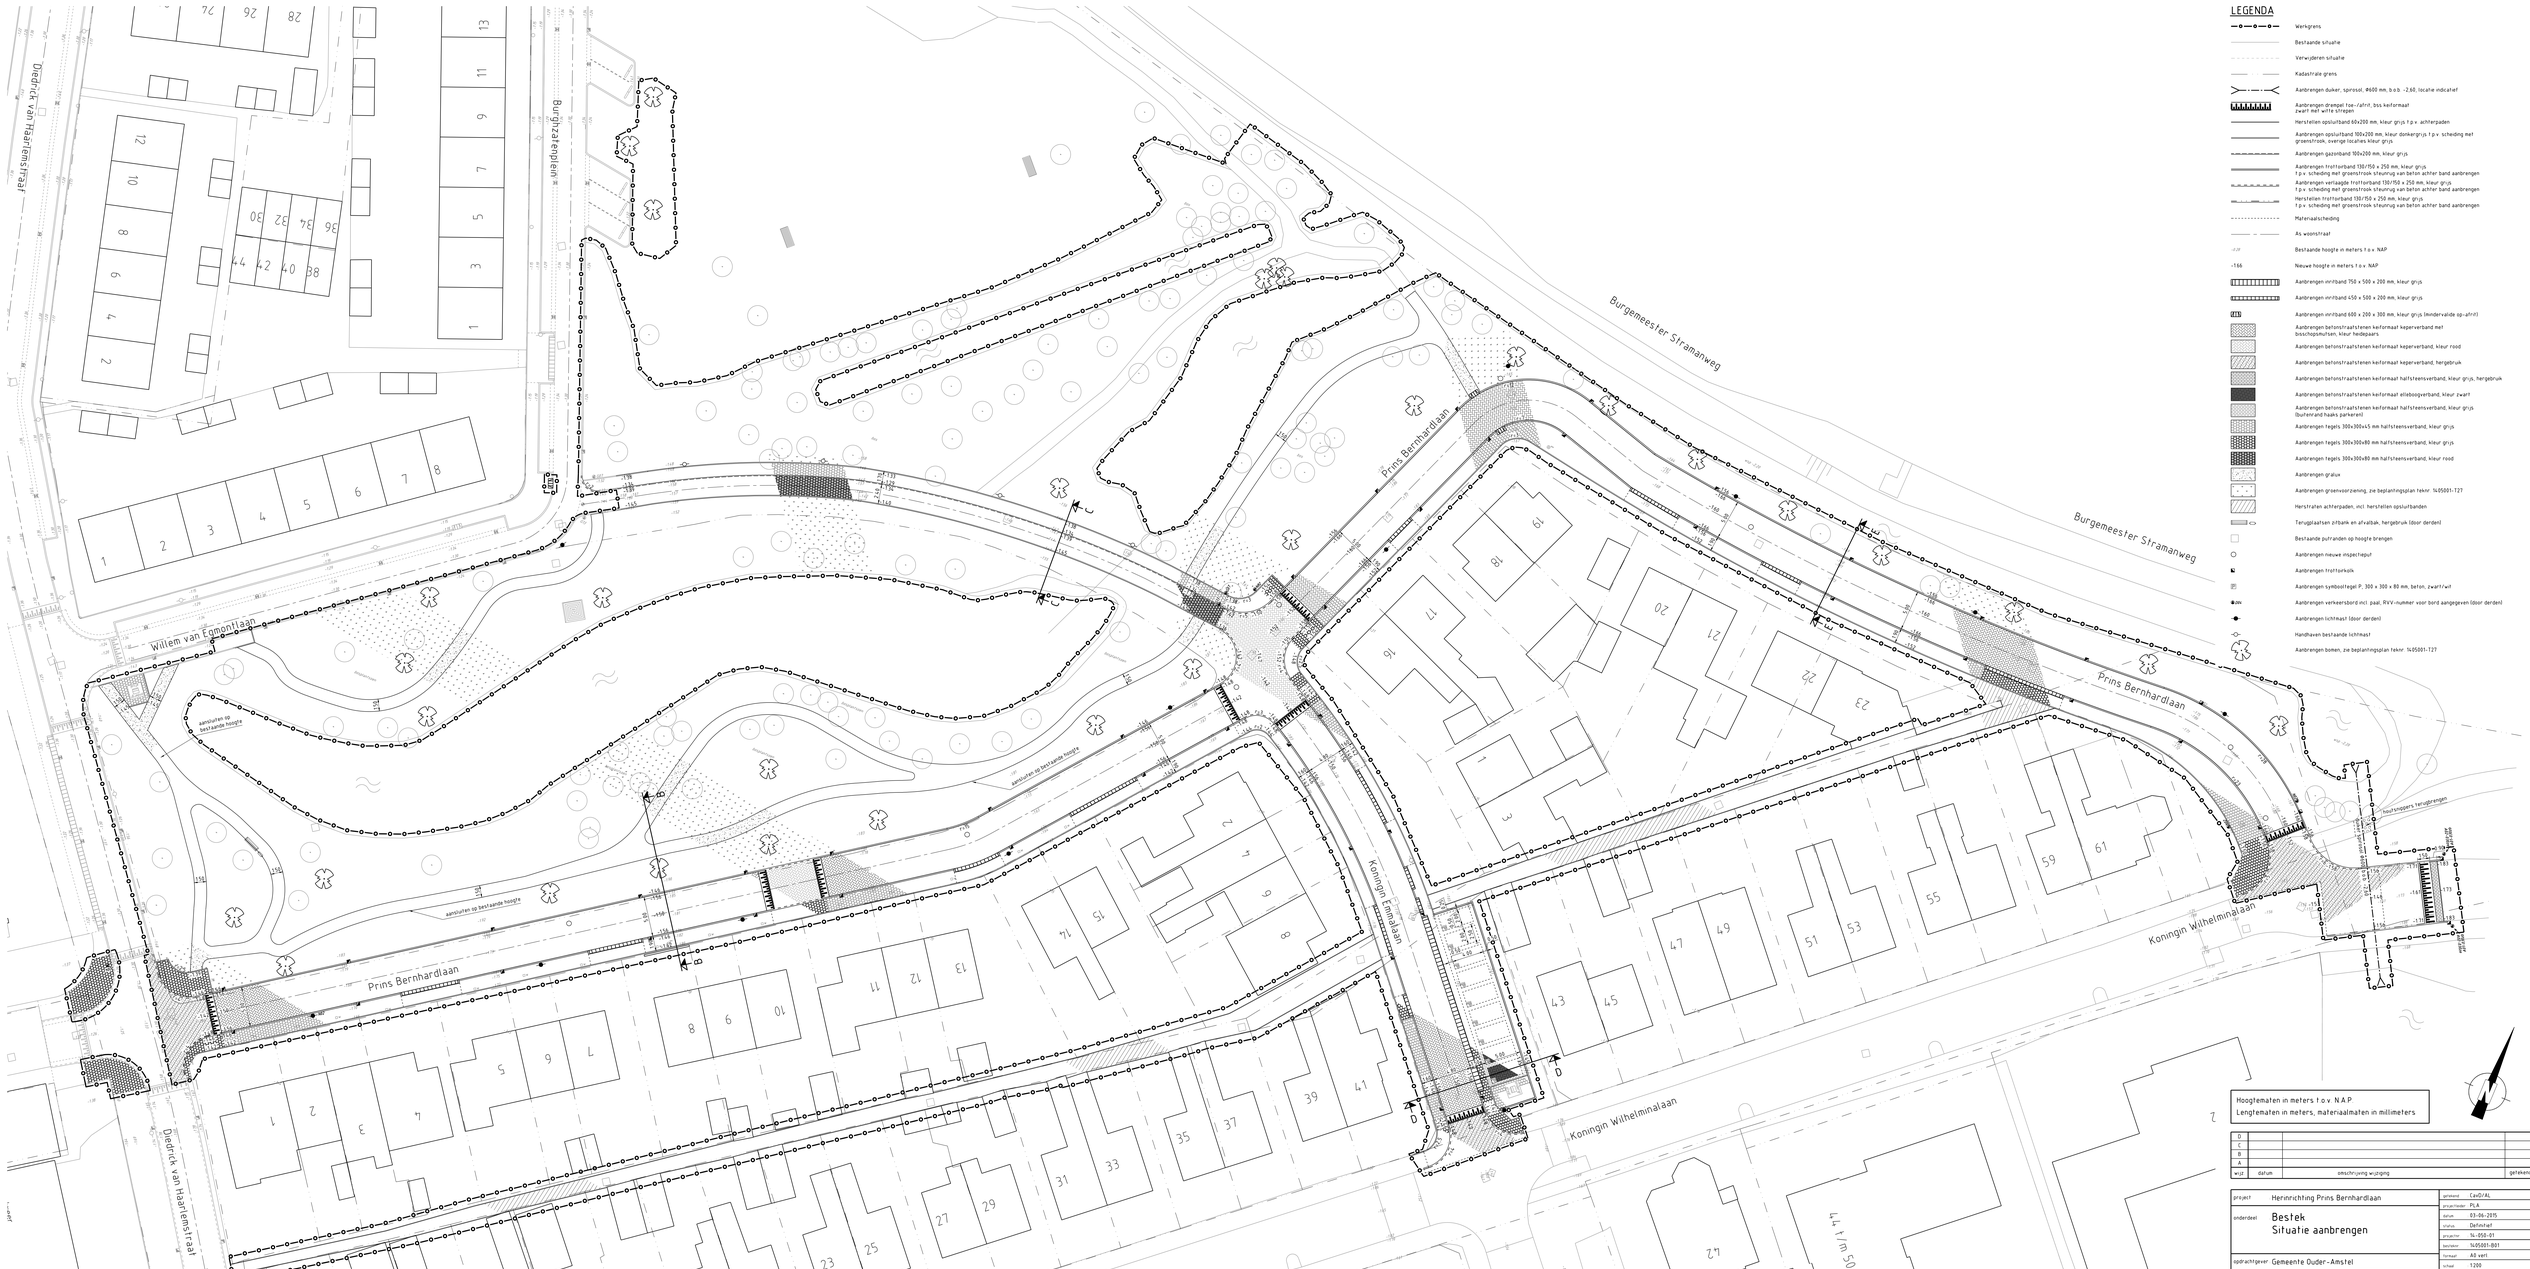

LEGENDA

- Werkgrens
- Bestaande situatie
- Verwijderen situatie
- Kadastrale grens
- Aanbrengen duiker, sprossel, Ø600 mm, b.o.b. -2,60, locatie indicatief
- Aanbrengen drempel toe-/afrit, bss keiformaat zwart met witte strepen
- Herstellen opsluitband 60x200 mm, kleur grijs t.p.v. achterpaden
- Aanbrengen opsluitband 100x200 mm, kleur donkergrijs t.p.v. scheiding met groenstrook, overige locaties kleur grijs
- Aanbrengen gazonband 100x200 mm, kleur grijs
- Aanbrengen trottoirband 130/150 x 250 mm, kleur grijs t.p.v. scheiding met groenstrook steunrug van beton achter band aanbrengen
- Aanbrengen verlaagde trottoirband 130/150 x 250 mm, kleur grijs t.p.v. scheiding met groenstrook steunrug van beton achter band aanbrengen
- Herstellen trottoirband 130/150 x 250 mm, kleur grijs t.p.v. scheiding met groenstrook steunrug van beton achter band aanbrengen
- Materiaalscheiding
- As woonstraat
- -1.19 Bestaande hoogte in meters t.o.v. NAP
- -166 Nieuwe hoogte in meters t.o.v. NAP
- Aanbrengen inritband 750 x 500 x 200 mm, kleur grijs
- Aanbrengen inritband 450 x 500 x 200 mm, kleur grijs
- Aanbrengen inritband 600 x 200 x 300 mm, kleur grijs (kindervalide op-afrit)
- Aanbrengen betonstraatstenen keformaat keperverband met bisschophuitsen, kleur hedebaars
- Aanbrengen betonstraatstenen keformaat keperverband, kleur rood
- Aanbrengen betonstraatstenen keformaat keperverband, hergebruik
- Aanbrengen betonstraatstenen keformaat halfsteensverband, kleur grijs, hergebruik
- Aanbrengen betonstraatstenen keformaat elleboogverband, kleur zwart
- Aanbrengen betonstraatstenen keformaat halfsteensverband, kleur grijs (buitenrand haaks aanwenden)
- Aanbrengen tegels 300x300x45 mm halfsteensverband, kleur grijs
- Aanbrengen tegels 300x300x80 mm halfsteensverband, kleur grijs
- Aanbrengen tegels 300x300x80 mm halfsteensverband, kleur rood
- Aanbrengen grasluw
- Aanbrengen groenvoorziening, zie beplantingsplan tekenr. 1405001-T27
- Herstraten achterpaden, incl. herstellen opsluitbanden
- Terugplaatsen zitbank en afvalbak, hergebruik (door derden)
- Bestaande putranden op hoogte brengen
- Aanbrengen nieuwe inspectieput
- Aanbrengen trottoirkuil
- Aanbrengen symboolregel P, 300 x 300 x 80 mm, beton, zwart/wit
- Aanbrengen verkeersbord incl. paal, RVV-nummer voor bord aangegeven (door derden)
- Aanbrengen lichtmast (door derden)
- Handhaven bestaande lichtmast
- Aanbrengen bomen, zie beplantingsplan tekenr. 1405001-T27

Hooghtematen in meters t.o.v. N.A.P.
Lengtematen in meters, materiaalmaten in millimeters

wijz	datum	omschrijving wijziging	getekend
D			
C			
B			
A			

project	Herinrichting Prins Bernhardlaan
onderdeel	Bestek Situatie aanbrengen
opdrachtgever	Gemeente Ouder-Amstel

getekend	CvdO/AL
projectleider	PLA
datum	03-06-2015
status	Definitief
projectnr	14-050-01
tekeningnr	1405001-B01
formaat	A0 verti
schaal	1:200
tek.nr	1405001-T25
wijz	

Civiliink Amsterdam
Lonne Eekelenstraat 24a
1114 AA Amsterdam
Postbus 23
1110 AA Diemen
T 020 446 66 66
F 020 446 66 99
info@civiliink.nl
www.civiliink.nl

Bestandsnaam: 1405001-T25_T25_wijz01.dwg