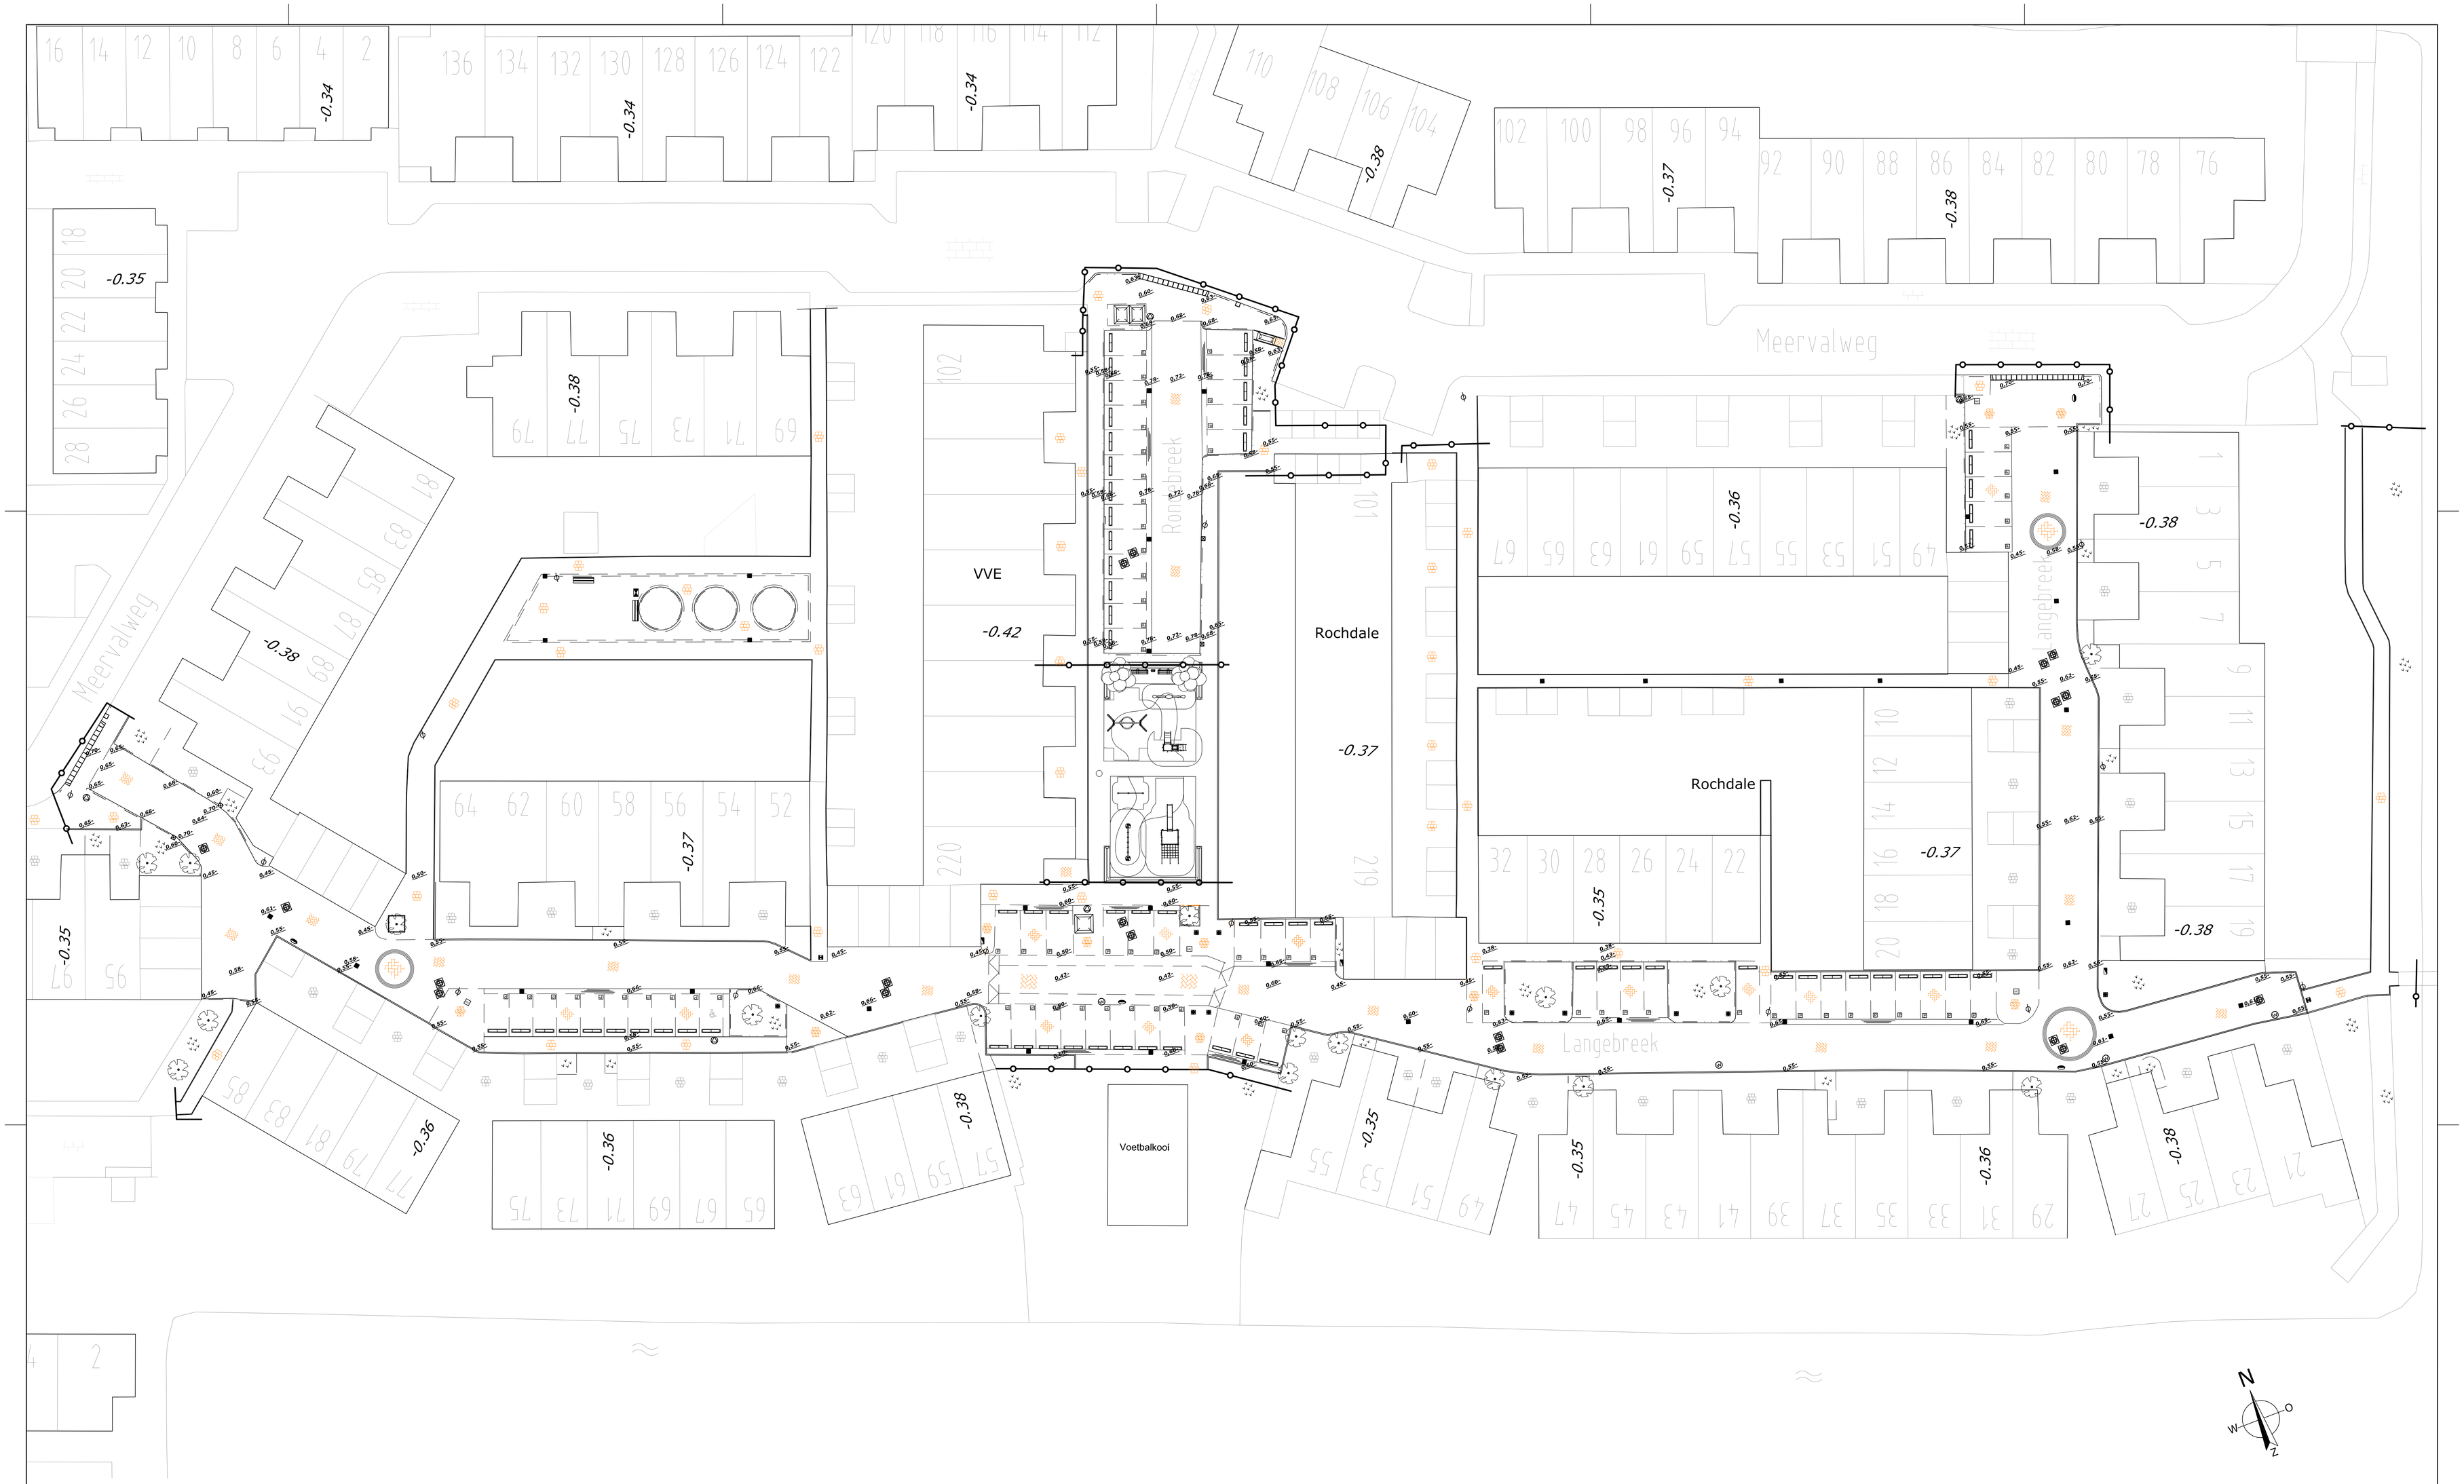

LEGENDA

- BKK grijs in keperverband
- BKK zwart in elleboogverband
- BKK geel in keperverband
- BKK geel in elleboogverband
- Betontegels 30x30x4,5 grijs
- Betontegels 30x30x8 grijs
- Particuliere bestrating
- Opsluitband 10x20 grijs
- Trottoirband 13/15x25 grijs
- Molgoot 5 strek BKK zwart
- Invitbanden 75x18x50 grijs
- Stootband 20x20x90 grijs
- P-tegel 31½x31½x8 zwart
- Huisvuilbegel 30x30x6 zwart
- Straatkolk
- Trottoirkolk
- Op te metselen putrand
- Afzetpaal
- Zitbank
- Afvalbak
- Lichtmast
- Straatpot
- Brandkraan
- 0.40- Maaiveldhoogte nieuw

Opdrachtgever:	GEMEENTE LANDSMEER
Project:	LANGEBREEK LANDSMEER
Omschrijving:	SITUATIE NIEUW DEFINITIEF ONTWERP

infravisie
Dorpsstraat 28, 1546 LJ Jisp
Postbus 48, 1530 AA Wormer
Telefoon 075-6408001, Mob 06-53304629
www.infra-visie.nl, info@infra-visie.nl

Getekend:	J. Wezel
Datum:	21-10-2016
Formaat:	A0
Schaal:	1:200
Projectnr.:	016027
Tekeningnr.:	410
Wijziging:	-